


A - B




LEGENDE

- 1-9 KELLER DER WHG
- 10 ABST. BEREICH
- 11 FLUR
- 12 ANSCHLÜSSE
- 13 FAHRRÄDER
- 14 MÜLL

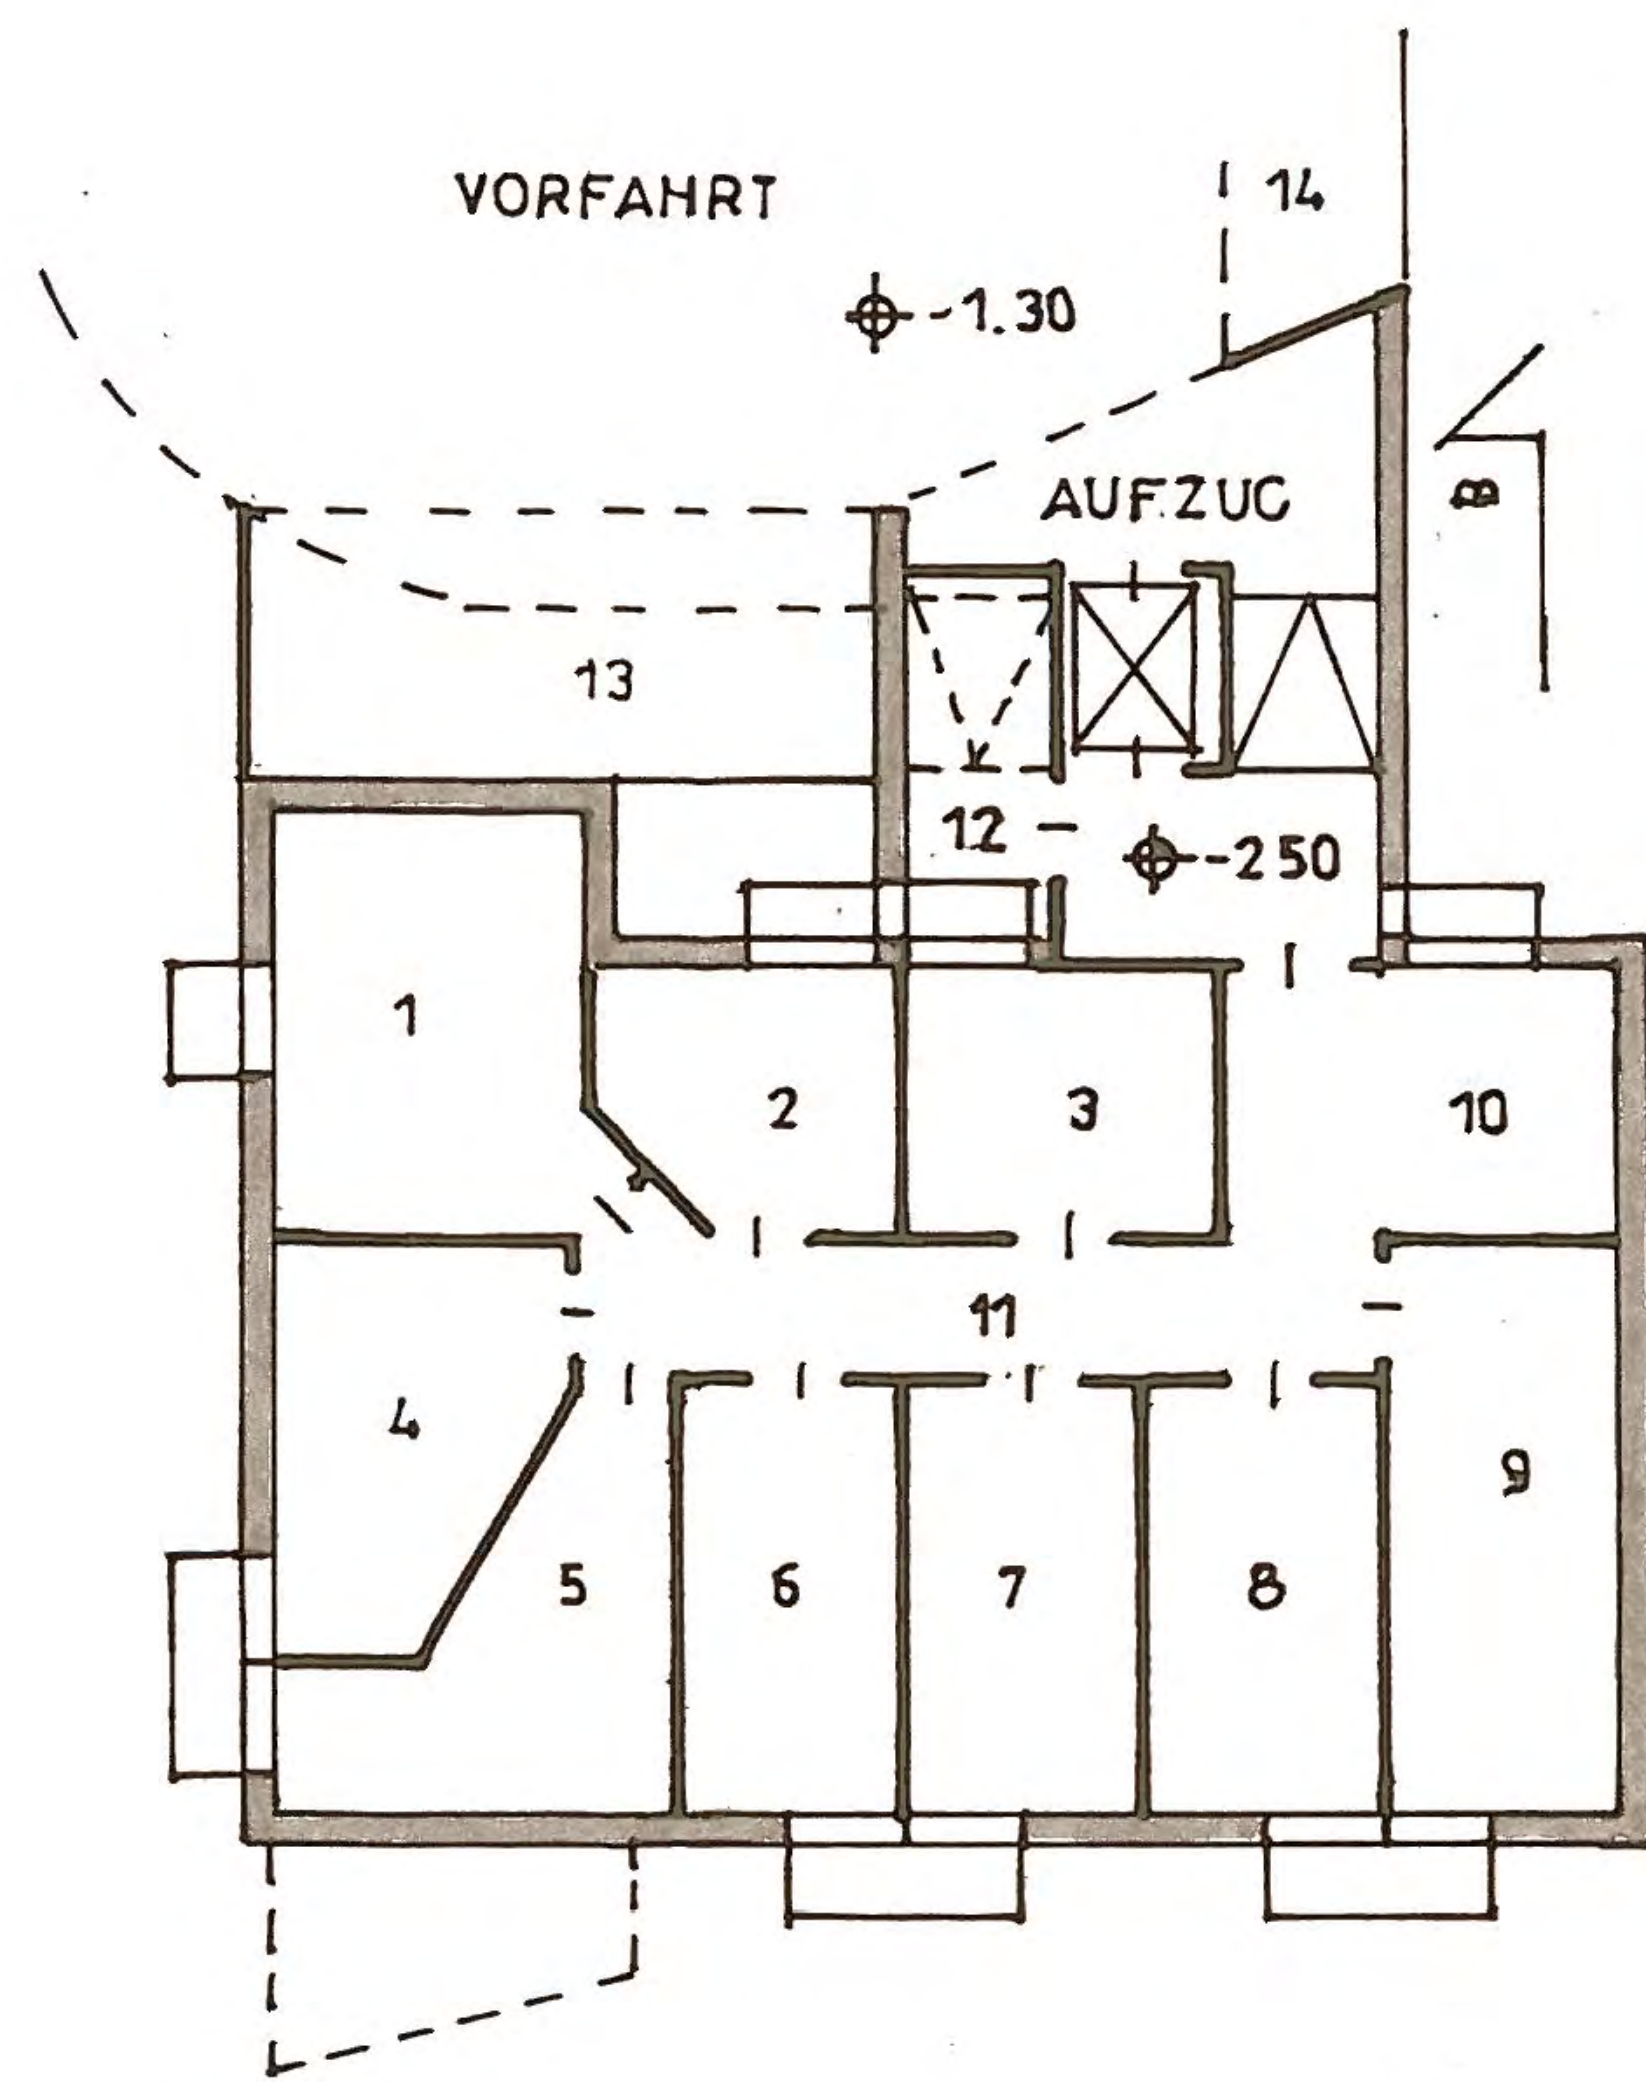

SÜD-OST


KG

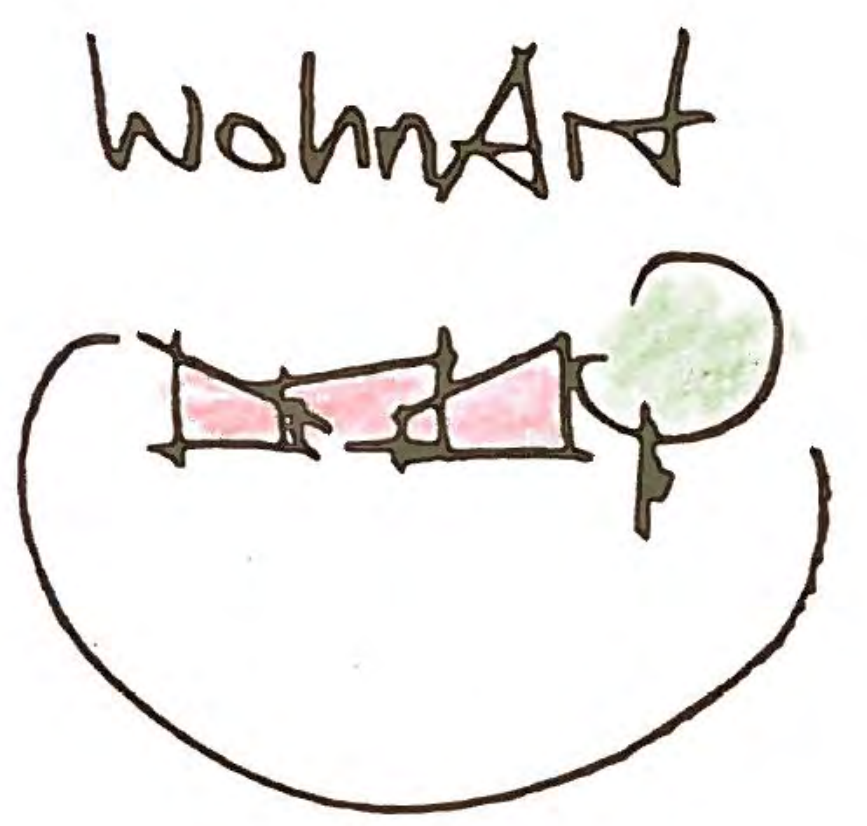

WOHNANLAGE WOHN ART · BAD KREUZNACH

2

M. 1:200 · 09'09

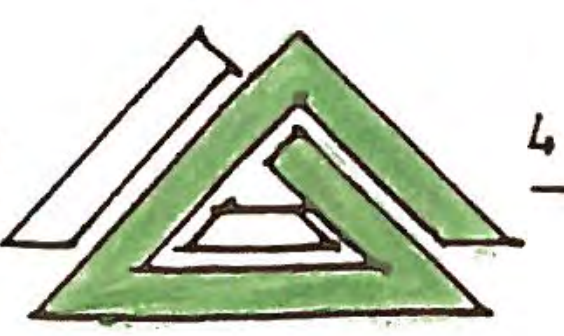

G. KANNWISCHER, DIPL. ING. ARCHITEKT BDA, BAD KREUZNACH