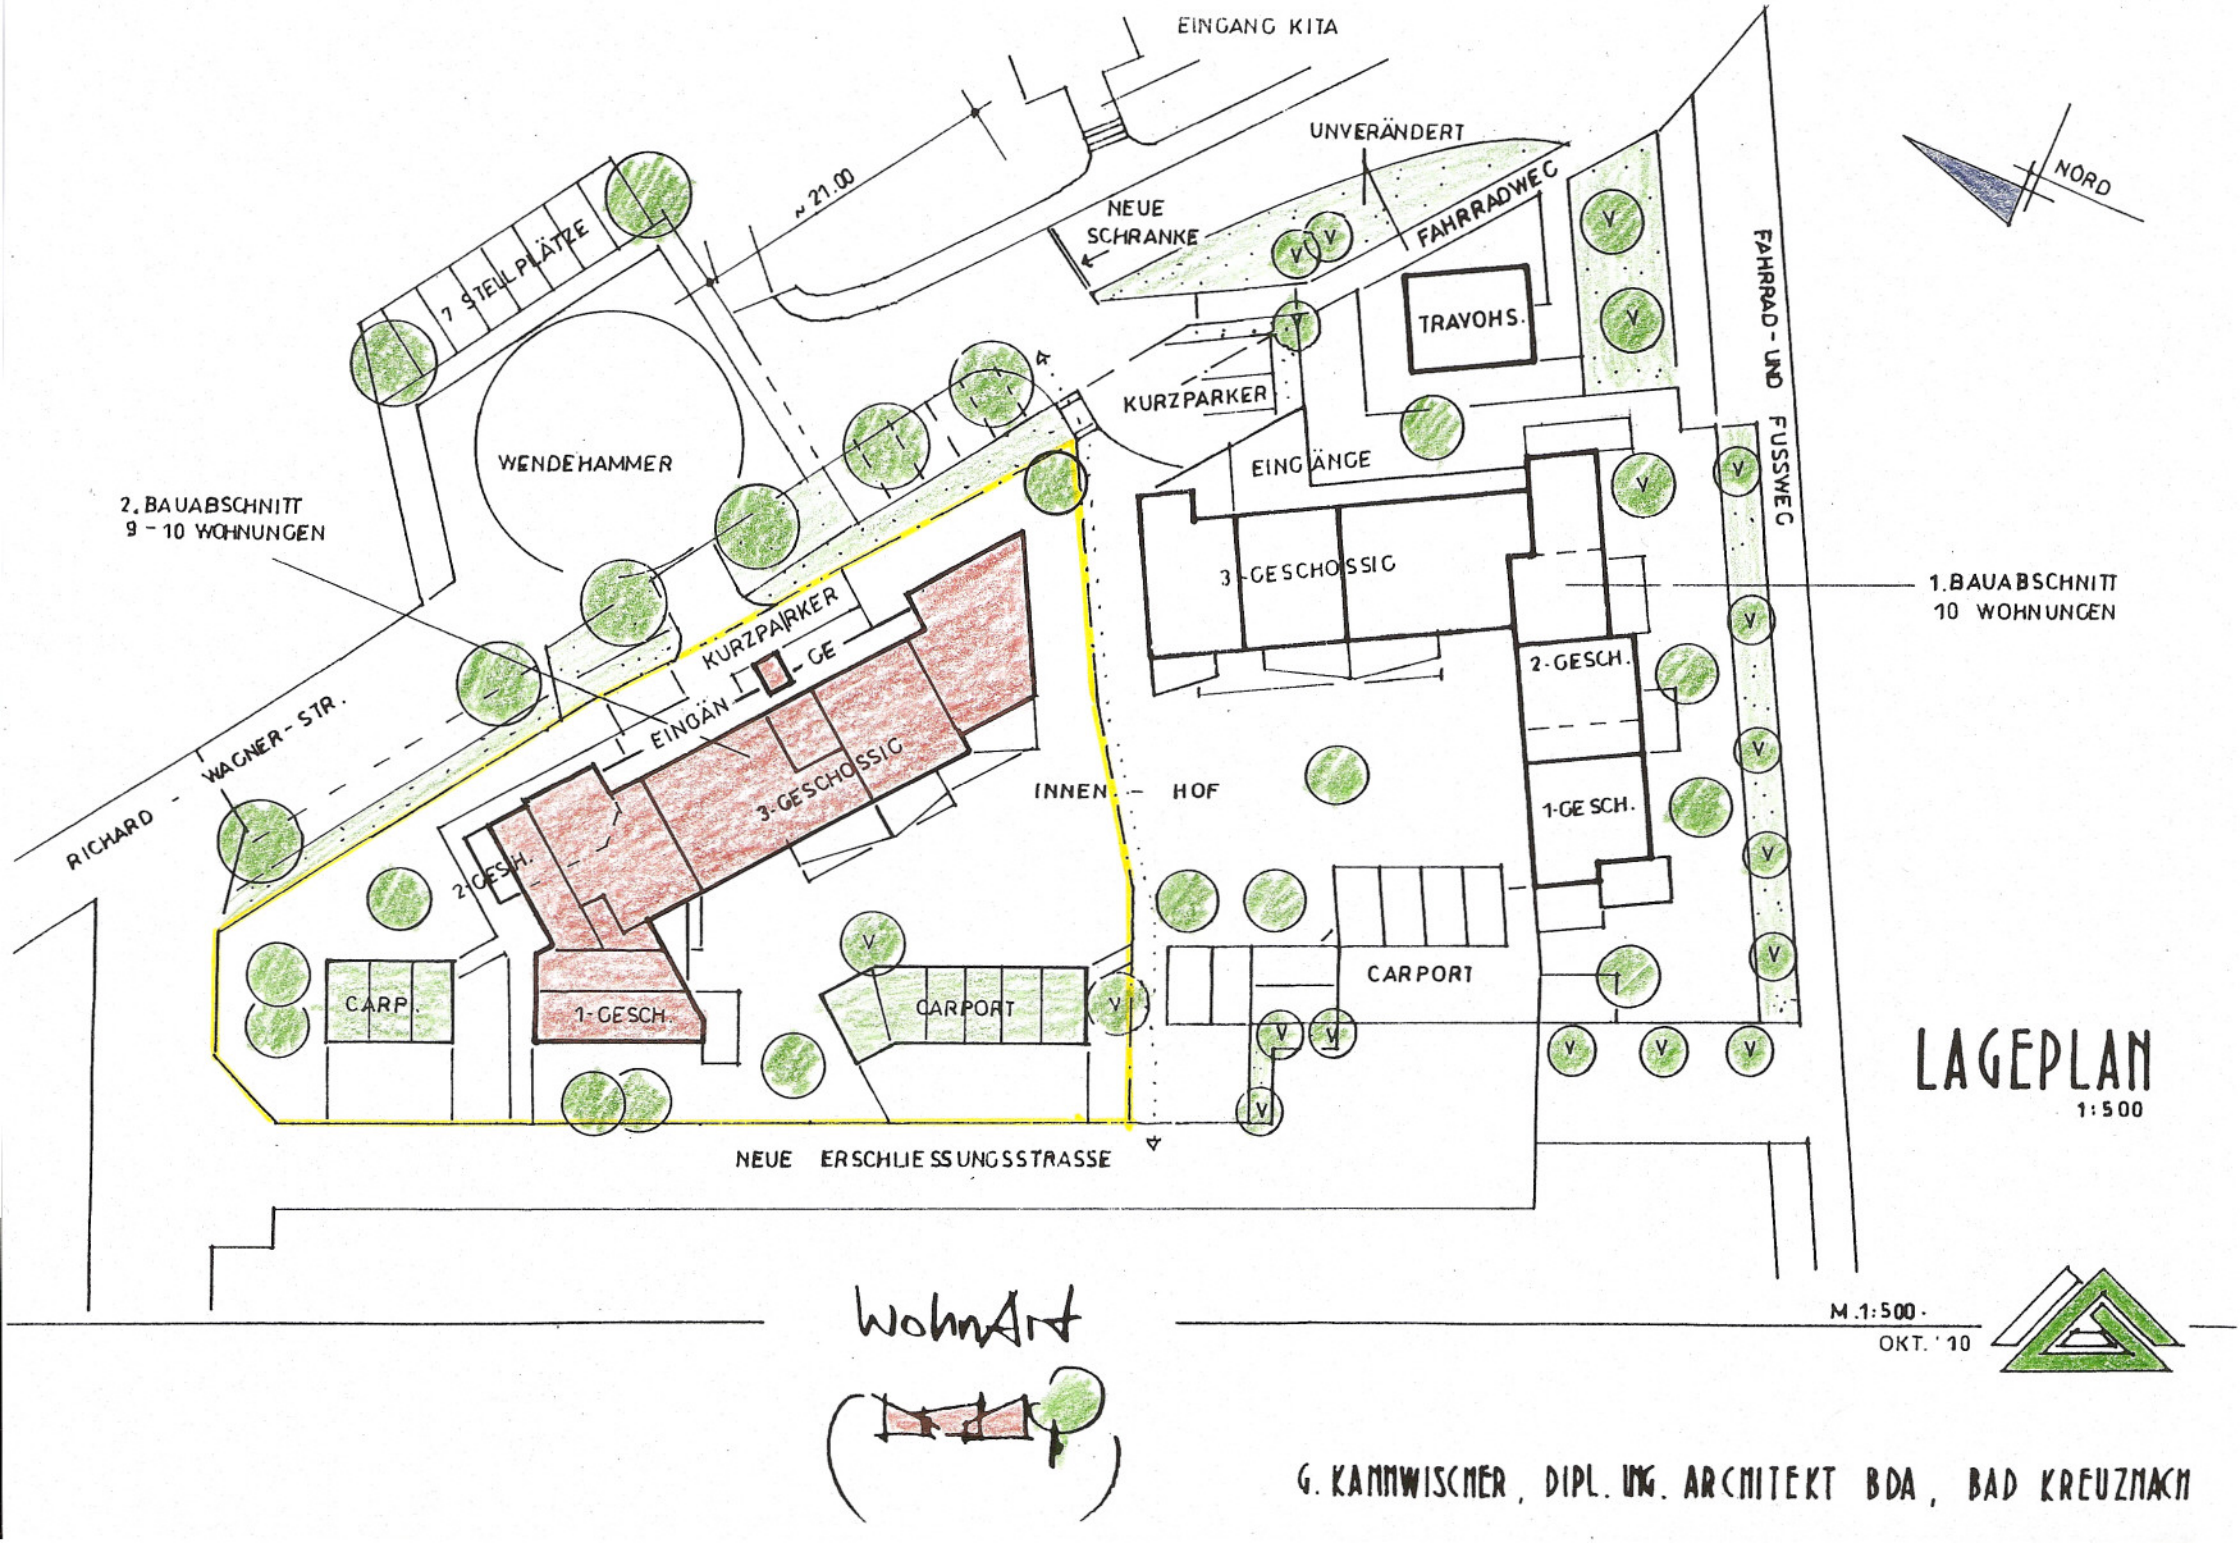
EINGANG KITA
UNVERÄNDERT
NEUE SCHRANKE
FAHRRADWEG
7 STELLPLÄTZE
~ 21.00
WENDEHAMMER
KURZPARKER
TRAVOHS.
EINGÄNGE
FAHRRAD- UND FUSSWEG
NORD
2. BAUABSCHNITT
9 - 10 WOHNUNGEN
1. BAUABSCHNITT
10 WOHNUNGEN
3-GESCHOSSIG
2-GESCH.
1-GESCH.
RICHARD - WAGNER - STR.
KURZPARKER
EINGÄN
GE
3-GESCHOSSIG
INNEN - HOF
2-GESCH.
CARP.
1-GESCH.
CARPORT
CARPORT
NEUE ERSCHLIESSUNGSSTRASSE
LAGEPLAN
1:500
M. 1:500 ·
OKT. '10
WohnArt
G. KAMMWISCHER, DIPL. ING. ARCHITEKT BDA, BAD KREUZNACH