



SÜD - WEST

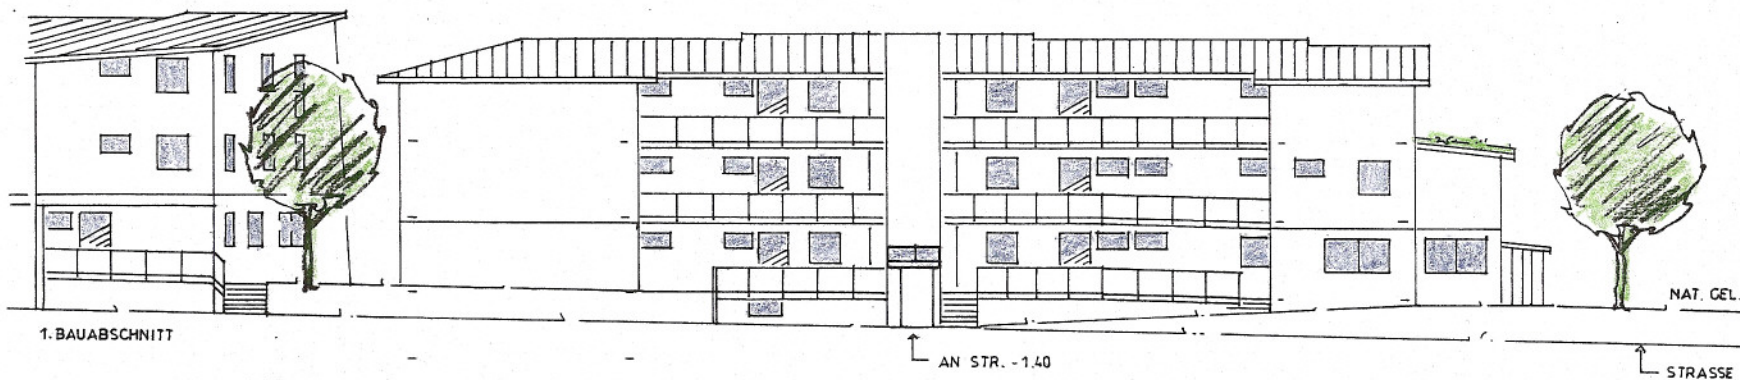

NORD - OST

RICHARD-WAGNER - STRASSE

Z. BAUABSCHNITT **WOHNANLAGE WOHNART · BAD KREUZNACH**

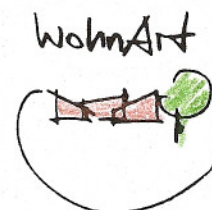

M. 1: 200 · 10'10



G. KAMMISCHNER, DIPL. ING. ARCHITEKT BDA, BAD KREUZNACH